



SEZIONE A-A

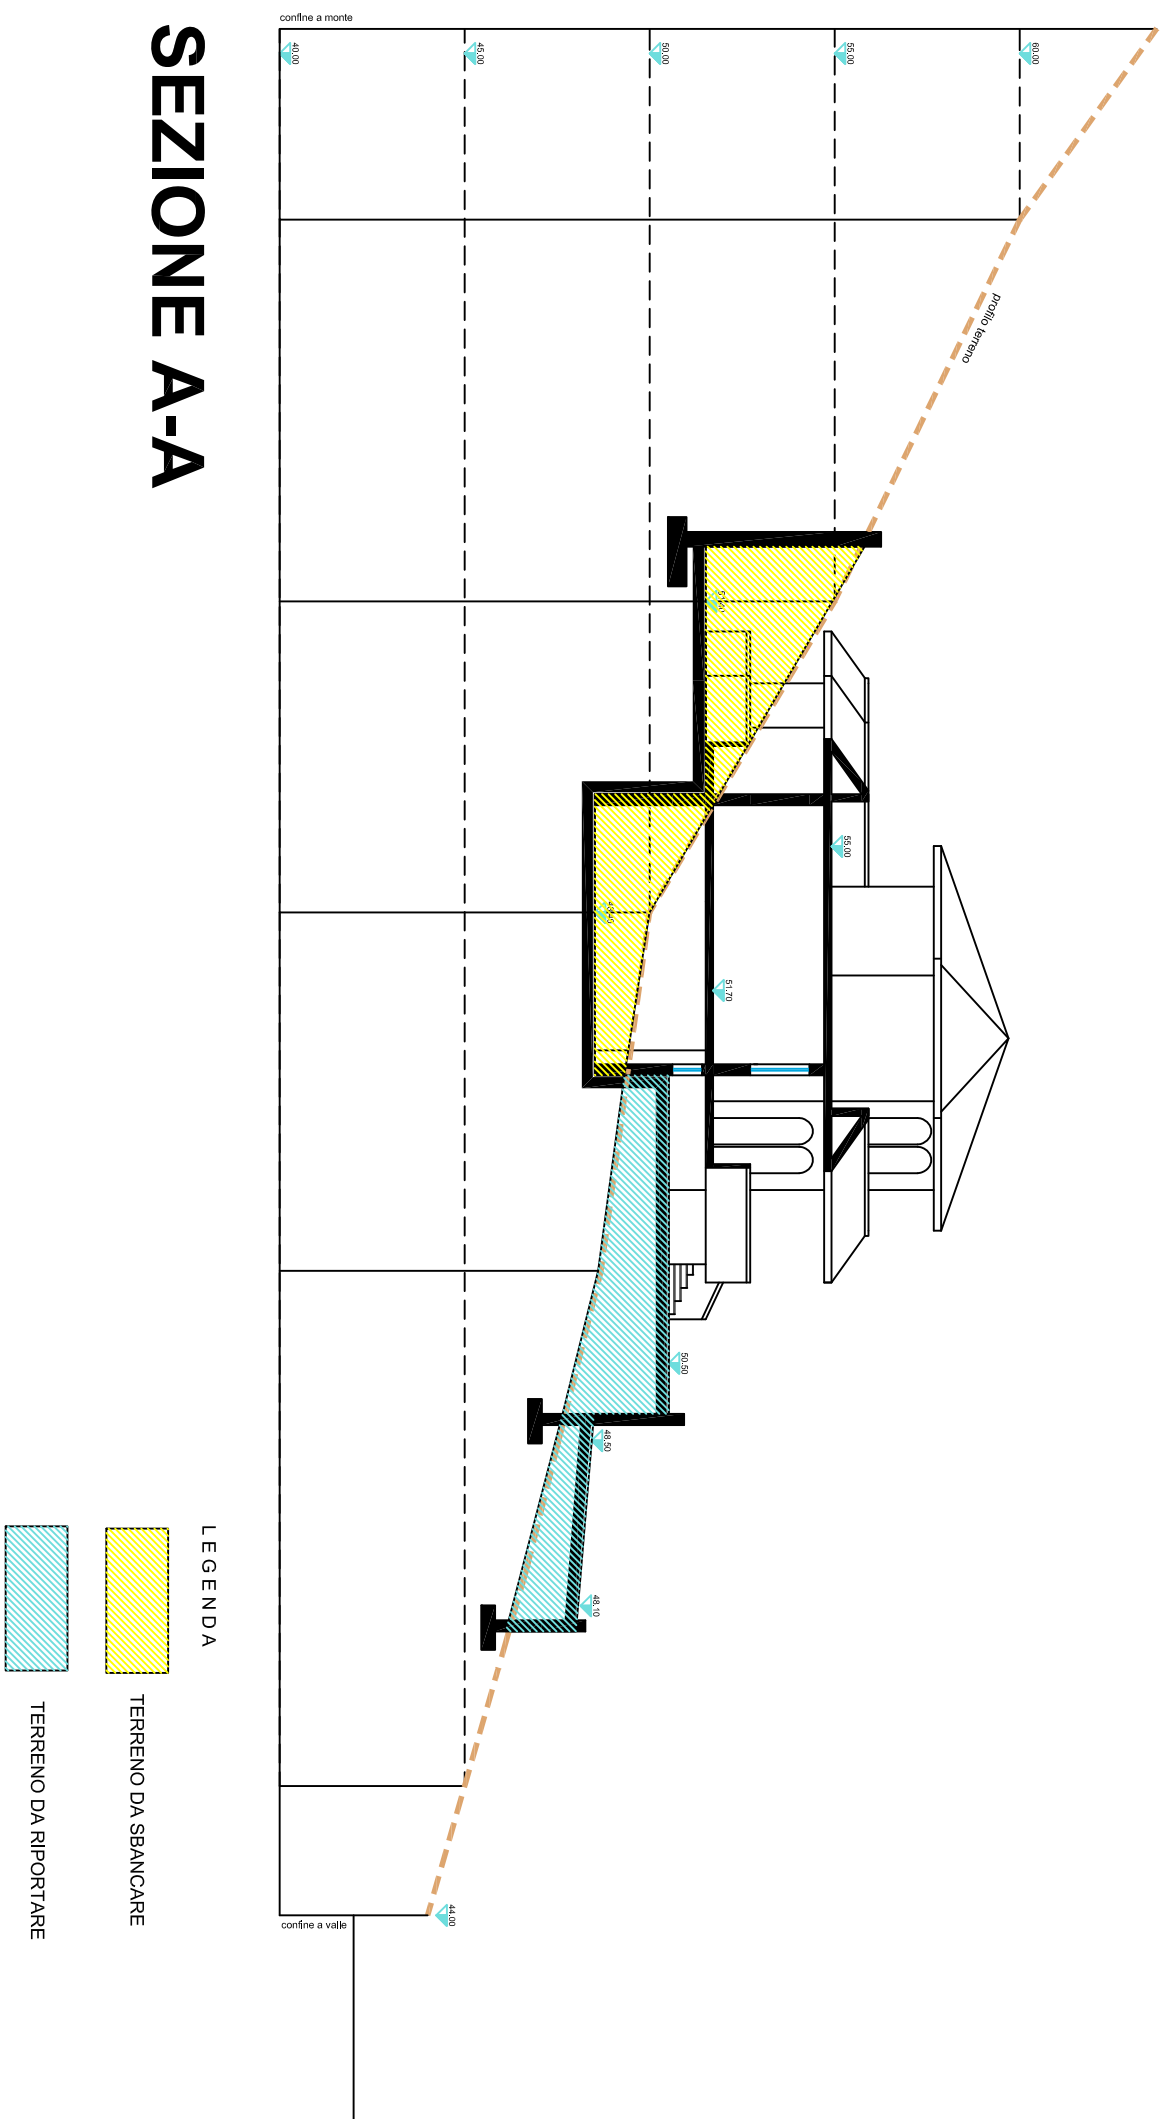

LEGENDA

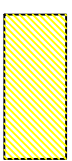

TERRENO DA SBANCARE



TERRENO DA RIPORTARE

TAVOLA N°

12

ELABORATO

SEZIONE SISTEMAZIONE FINALE

SCALA

1:200