


SEZIONE B-B

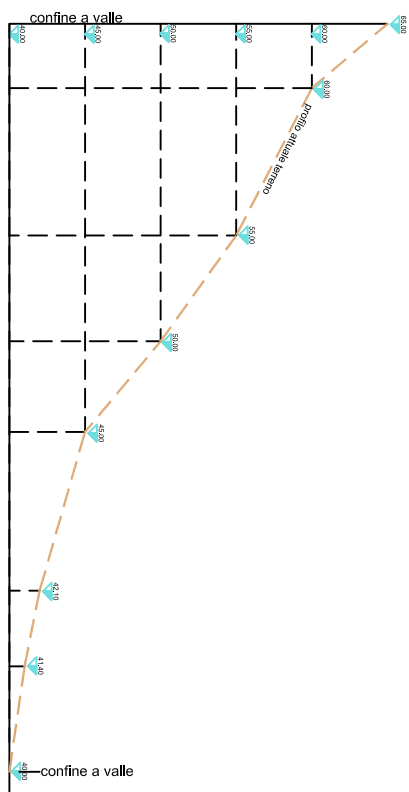

SEZIONE A-A

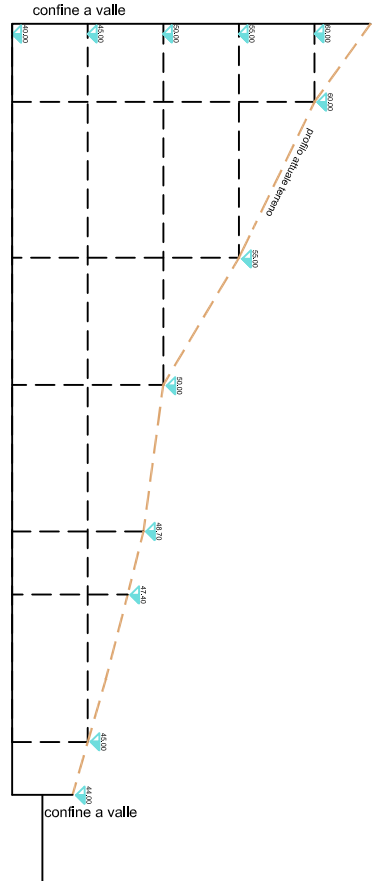


TAVOLA N°

11

ELABORATO

PIANO QUOTATO

SCALA

1:500