



LUXIN

FINESTRE PER MANSARDE E LUCERNARI



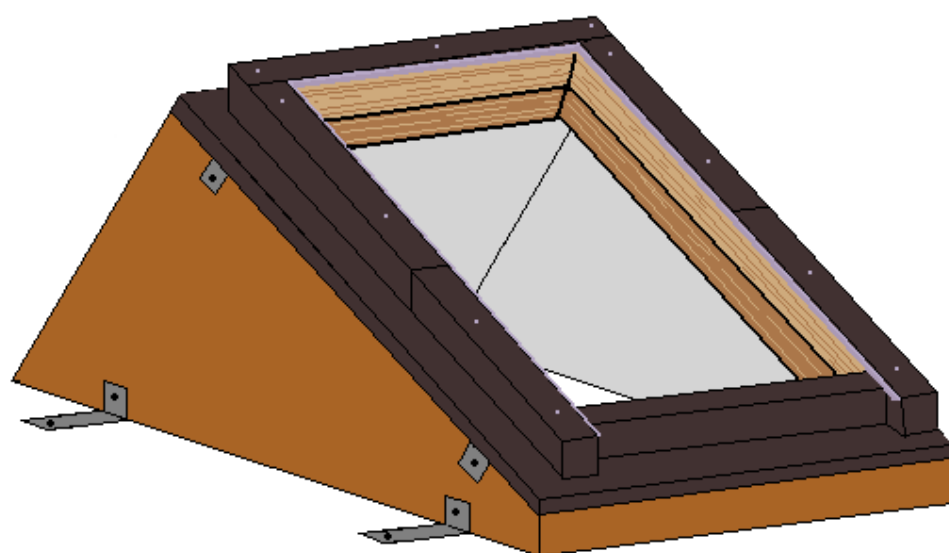


RIALZO
PER TETTI PRIVI DI PENDENZA


RIALZO PER TETTI PRIVI DI PENDENZA

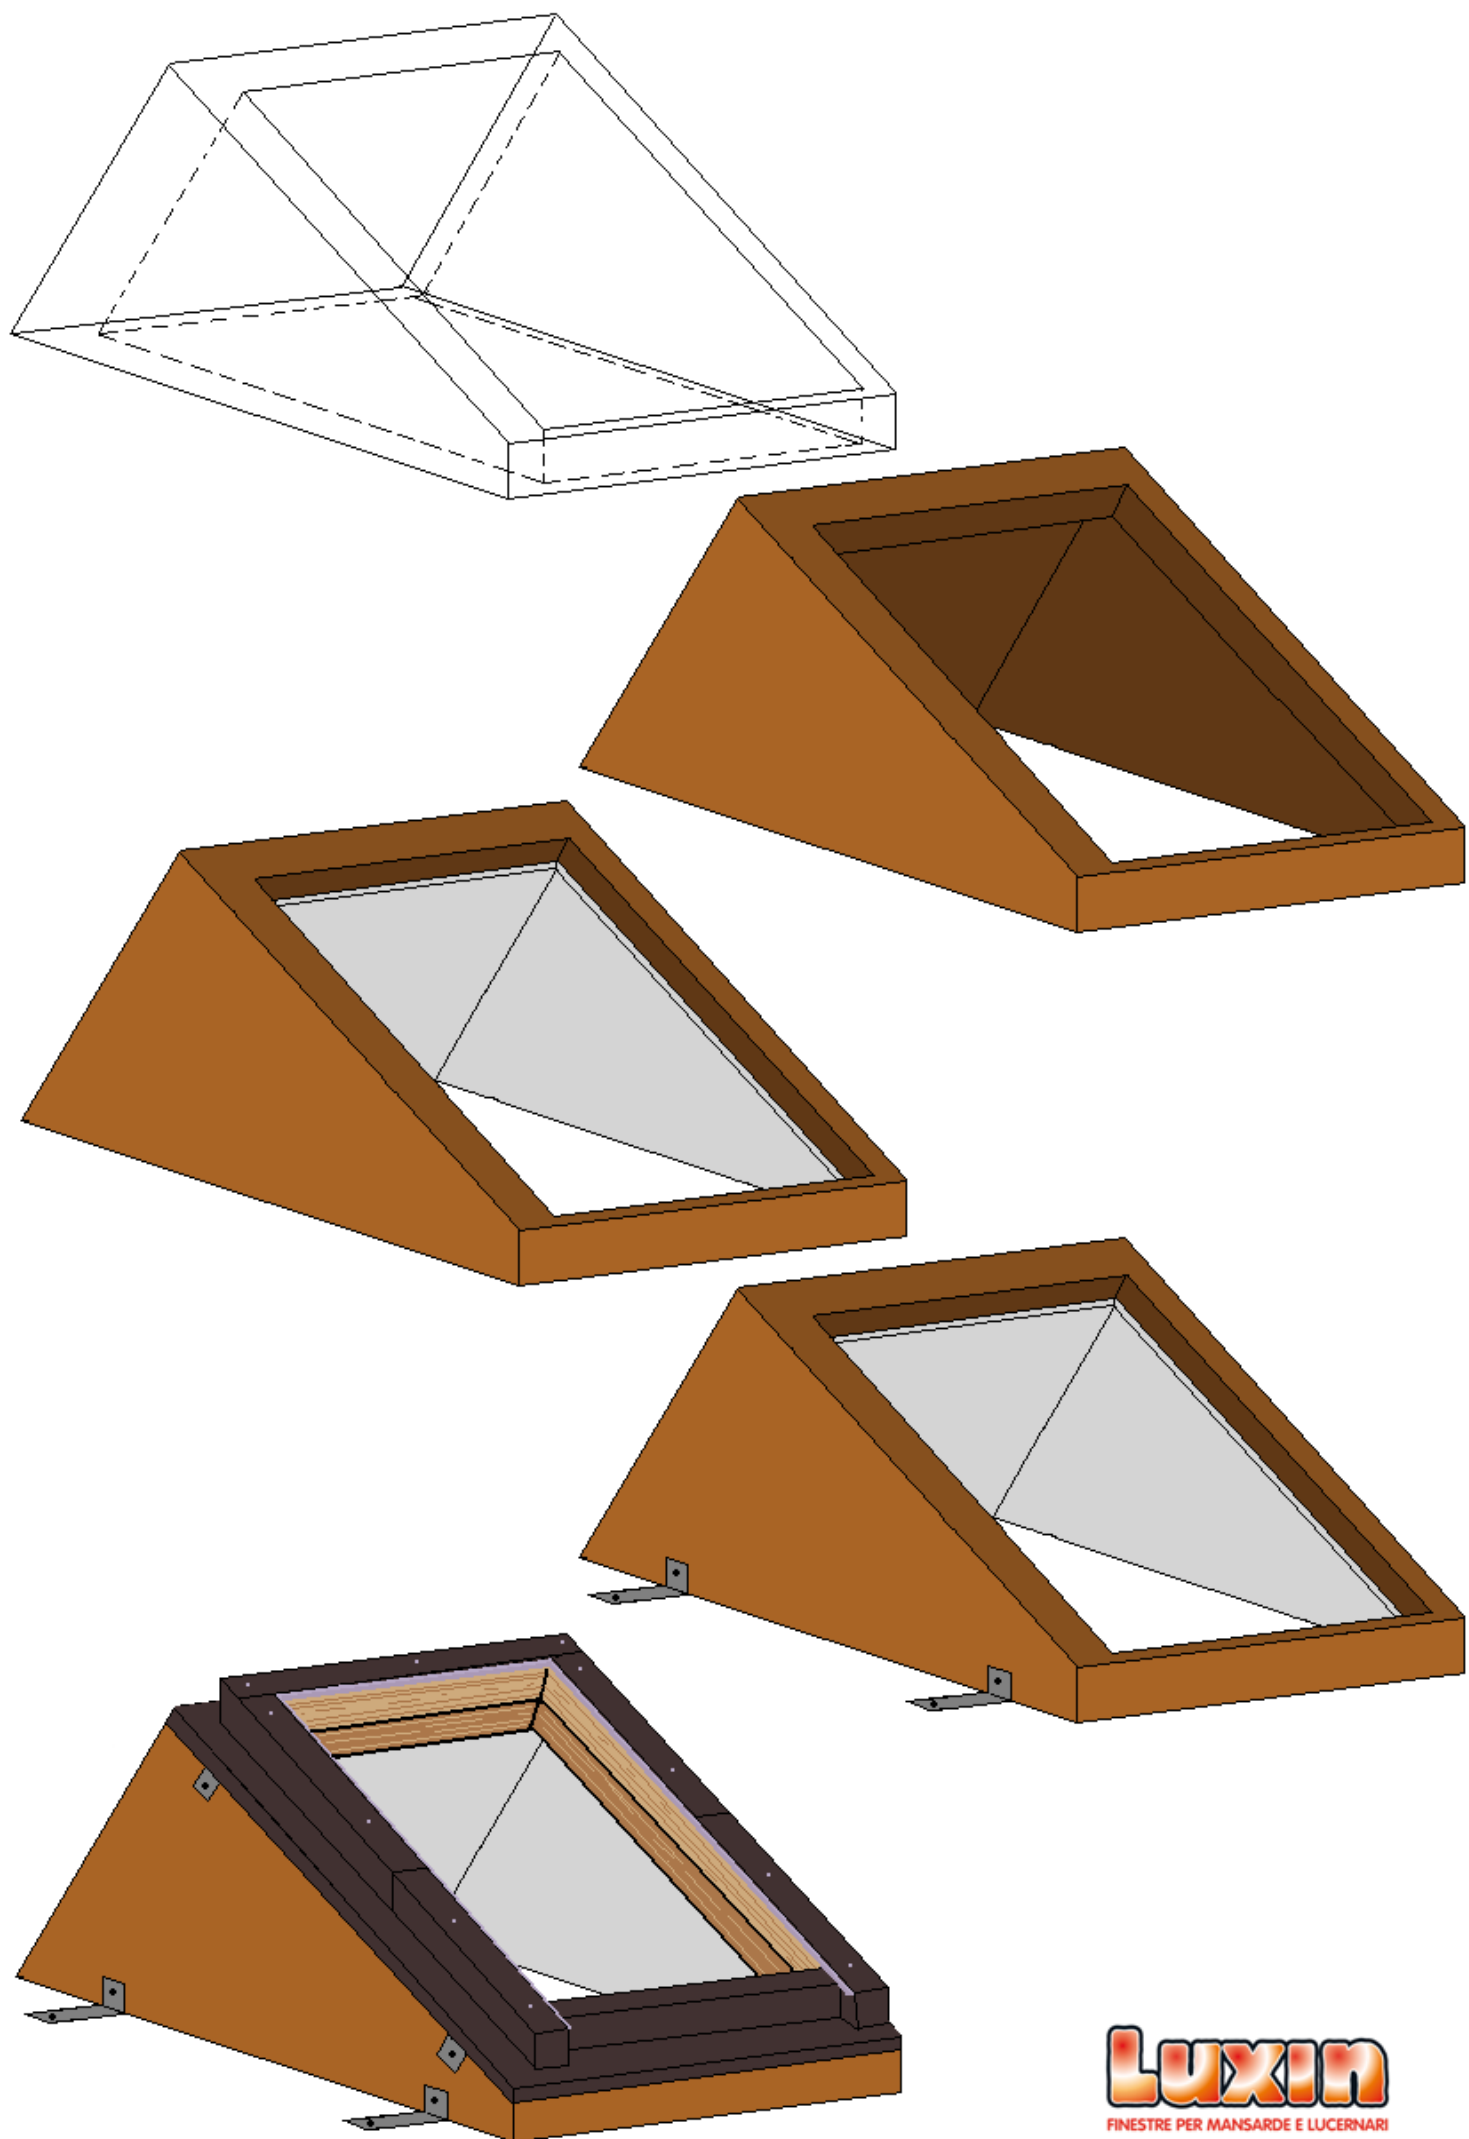



RACCORDO FINESTRA

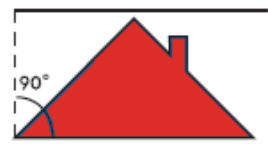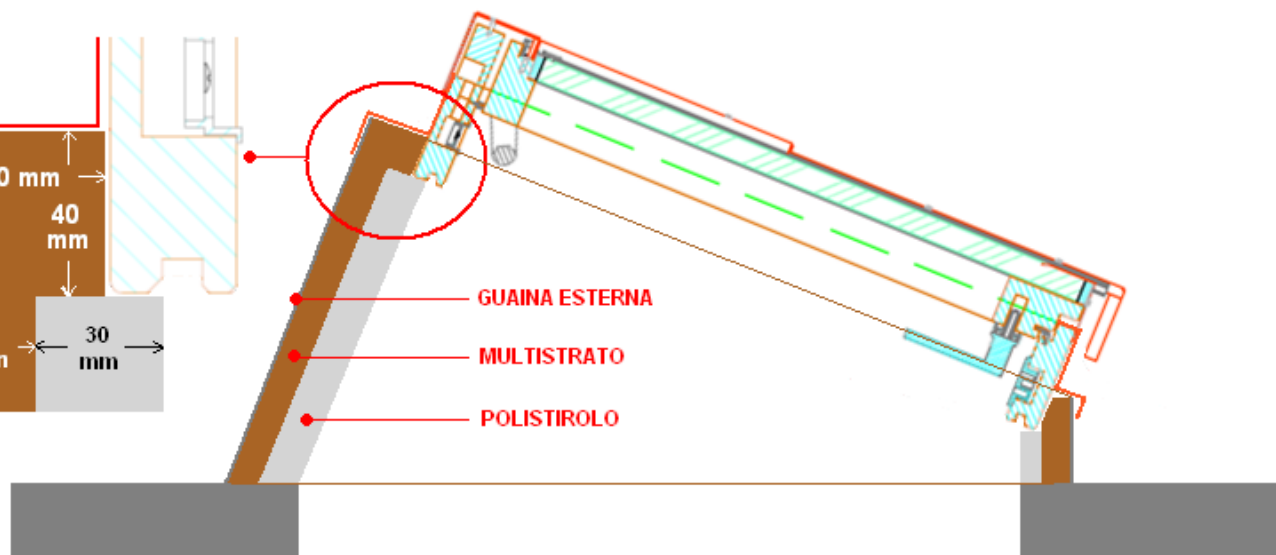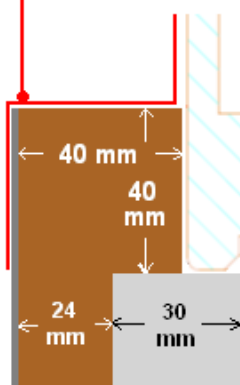


RACCORDO FINESTRA


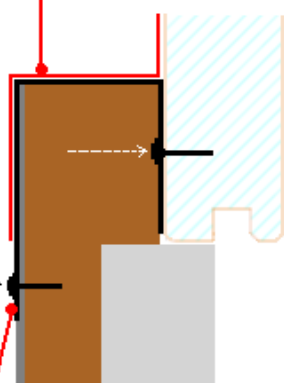


STAFFE DI FISSAGGIO FINESTRA

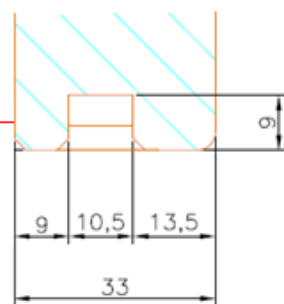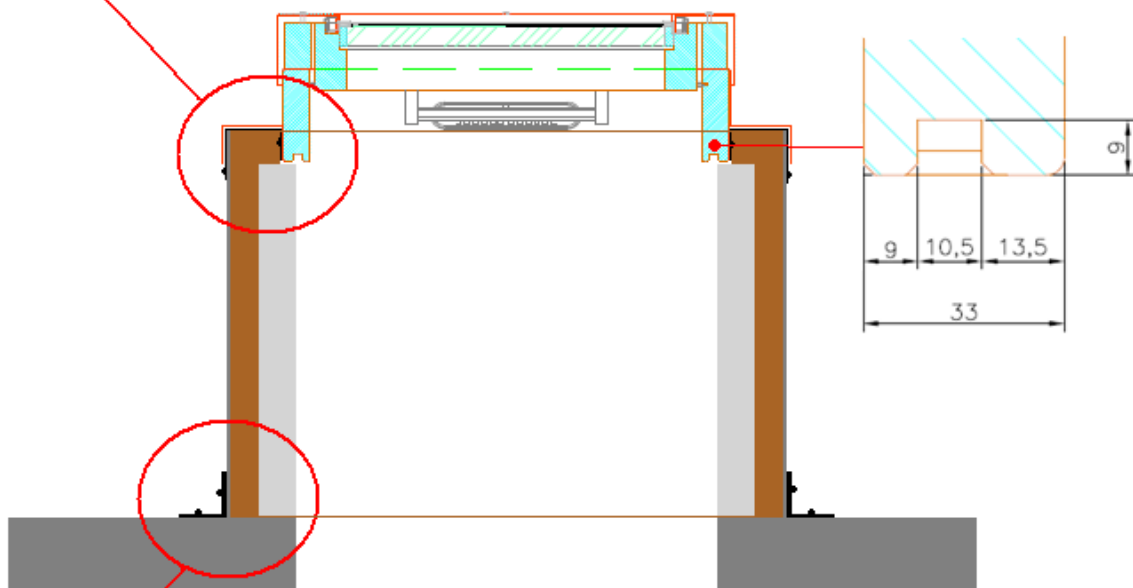

STAFFE DI FISSAGGIO STRUTTURA

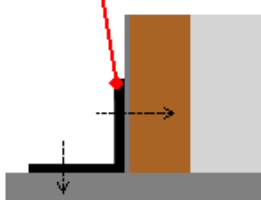

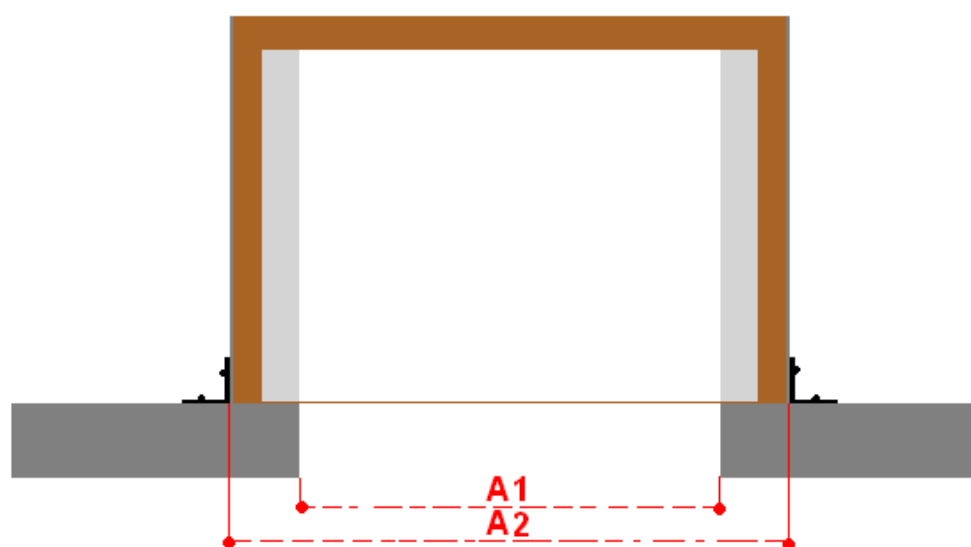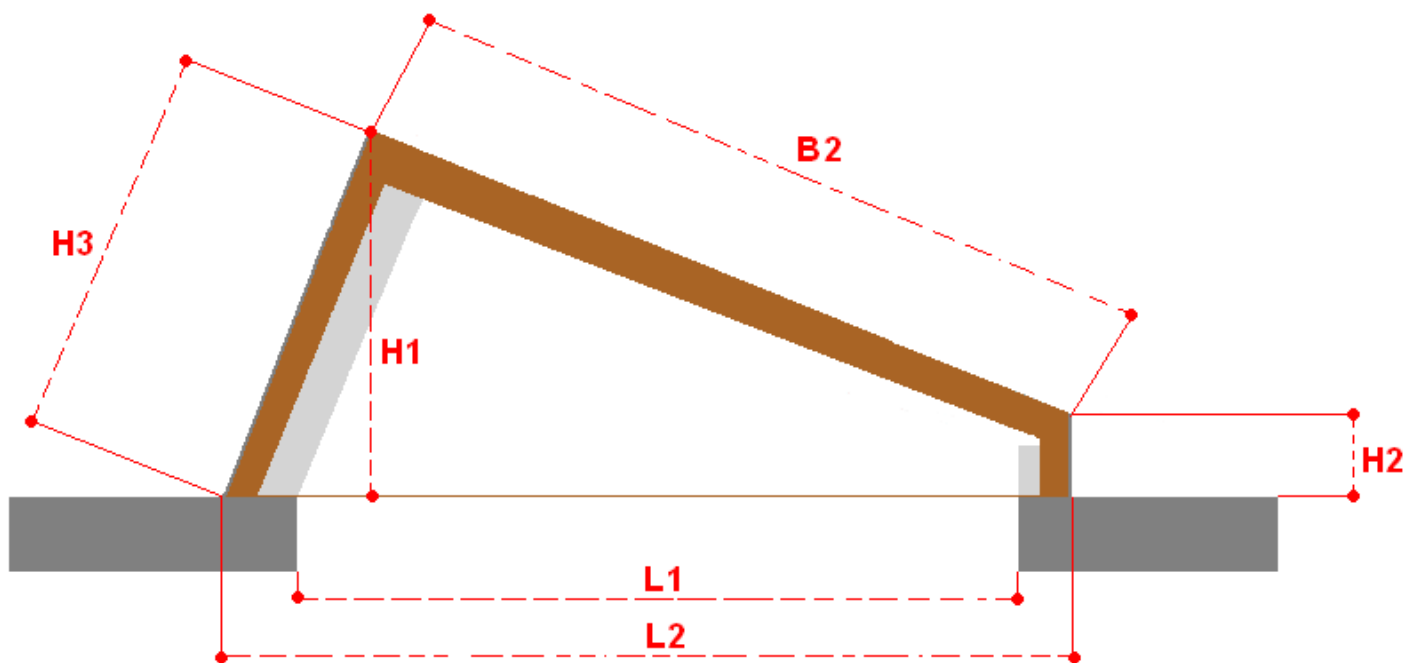

finestra
cod. e misura

3	55X78
5	55X98
6	78X98
7	94X98
8	134X98
9	66X118
10	70X118
11	78X118
12	114X78
13	114X118
14	114X140
15	78X140
16	134X140
17	94X160

N.B.
la misura della finestra installata corrisponde
alla misura A3xB3 (base x altezza)

